



Bauamt der Gemeinde Unterach am Attersee
4866 Unterach am Attersee, Hauptstraße 9
Bezirk Vöcklabruck – OÖ
Sachbearbeiterin: Christine Stanzl

Tel. 07665/8255–1007 Fax 07665/8255-DW 8800
Email: christine.stanzl@unterach-attersee.ooe.gv.at

Zu Bescheid Zl. 120/2-6-2024
GZ: Antrag v. 23.05.2024

Unterach am Attersee, am 03.06.2024

Betrifft: Verkehrsbehinderungen durch Dacharbeiten und Ladetätigkeit – Liegenschaft
Hauptstraße 14 – Verkehrsregelung

ÖFFENTLICHE KUNDMACHUNG!

Verordnung

des Bürgermeisters der Gemeinde Unterach am Attersee

betreffend die Verkehrsbeschränkung durch die o. a. Arbeiten im Bereich der Gemeindestraße „Hauptstraße“, Grundstück Nr. 1980/1 (EZ. 952) für das Teilstück vor der Liegenschaft Hauptstraße 14 (Parkflächen vor dem Gebäude), im Zufahrtsbereich auf Grundstück Nr. 92/8 (EZ. 952) entlang der Hausmauer des Gebäudes Hauptstraße 14, sowie auf Grundstück Nr. 92/1 (EZ. 1043), im Bereich der Parkflächen hinter dem Gebäude Hauptstraße 14 und Hauptstraße 12, Katastralgemeinde 50111 Unterach.

Der Bürgermeister der Gemeinde Unterach am Attersee ordnet gemäß § 43 Abs. 1 lit. b in Verbindung mit § 52 StVO 1960, BGBl. 159/1960, in der derzeit geltenden Fassung, zur Aufrechterhaltung der Sicherheit, Leichtigkeit und Flüssigkeit des Verkehrs aus Anlass der o. a. Verkehrsbeeinträchtigung

**für den Zeitraum von Montag, den 03.06.2024
bis einschließlich Freitag, den 28.06.2024**

folgende Verkehrsbeschränkung an:

- **„Baustelle“** (§ 50/9 StVO 1960) jeweils 50 m vor der Verkehrsbehinderung
- **„Überholen verboten“** (§ 52/4a StVO 1960) beidseitig jeweils 50 m vor dem Behinderungsbereich
- **„Ende von Überholverböten und Geschwindigkeitsbegrenzungen“** (§ 52/11 StVO 1960) jeweils 20 m nach dem Behinderungsbereich
- **„Wartepflicht bei Gegenverkehr“** (§ 52/5 StVO 1960) unmittelbar vor der Einengung für die Fahrtrichtung
- **„Vorgeschriebene Fahrtrichtung“** (§ 52/15 St VO 1960)
 - a) in Richtung des freien Fahrtstreifens weisend
 - b) mit dem Zusatz „Fußgänger“ in Richtung des Ersatzgehsteiges weisend

Gemäß § 44 StVO 1960 tritt diese Verordnung mit der Aufstellung der erforderlichen Verkehrszeichen in und mit der Beseitigung außer Kraft.




Der Bürgermeister
Georg Baumann

Angeschlagen am: 04.06.2024
Abgenommen am:

Zu ZL 12012-6-2024

€390

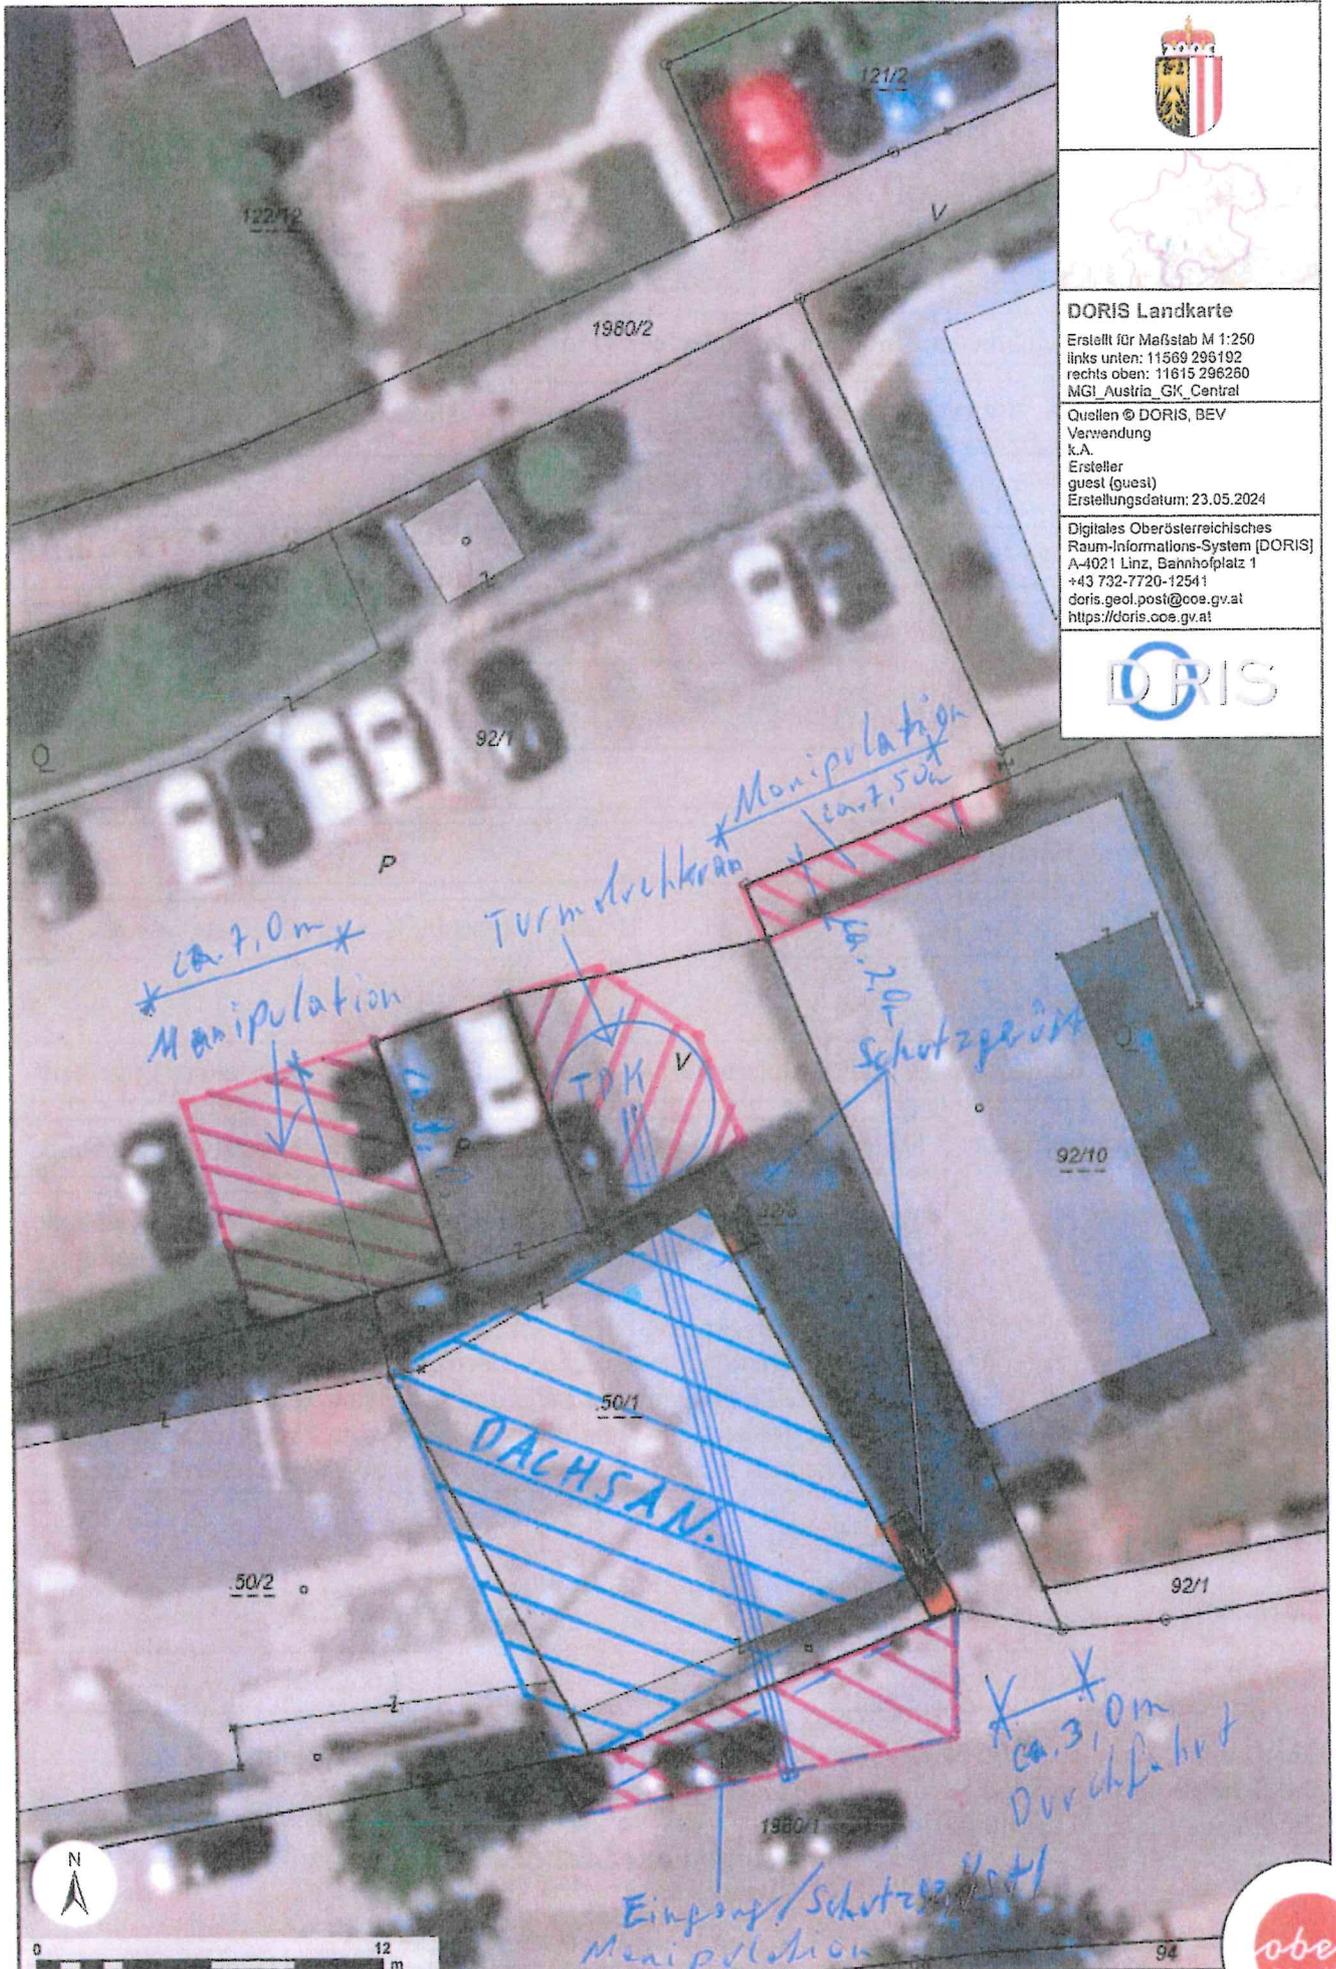

DORIS Landkarte
 Erstellt für Maßstab M 1:250
 links unten: 11569 296192
 rechts oben: 11615 296260
 NIGI Austria_GK_Central

Quellen © DORIS, BEV
 Verwendung
 k.A.
 Ersteller
 guest (guest)
 Erstellungsdatum: 23.05.2024

Digitales Oberösterreichisches
 Raum-Informationssystem (DORIS)
 A-4021 Linz, Bahnhofplatz 1
 +43 732-7720-12541
 doris.geol.post@ooe.gv.at
 https://doris.ooe.gv.at/

